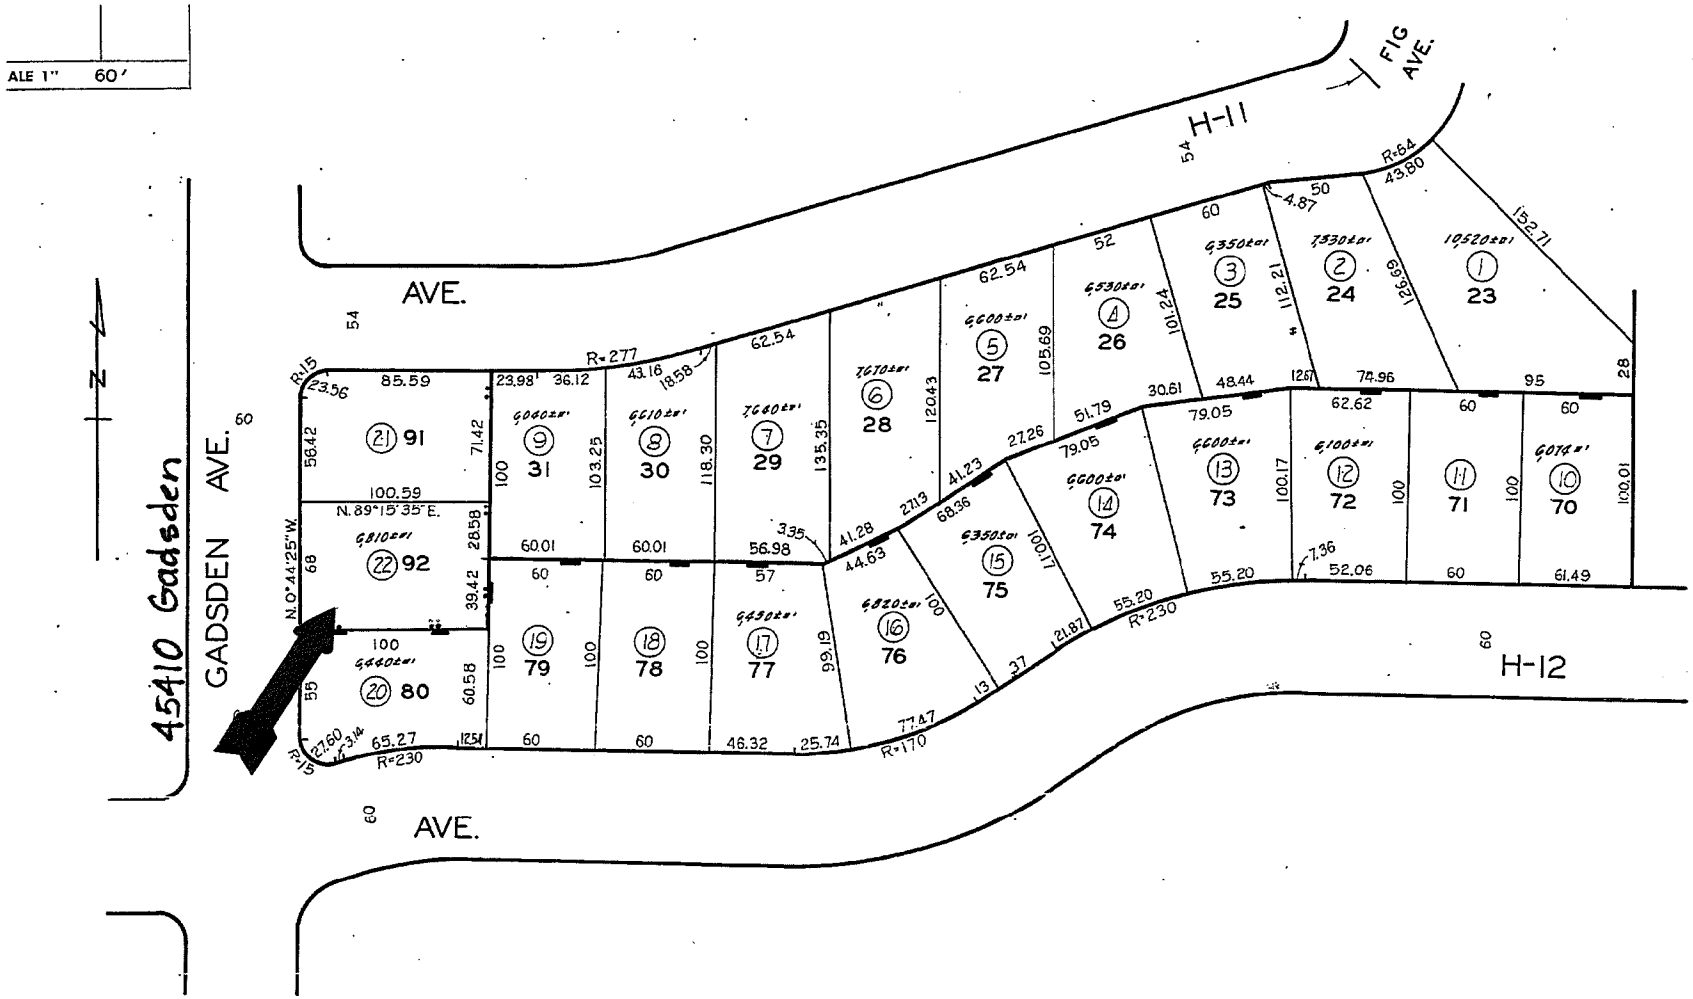
ALE 1" 60'
45410 Gadsden
GADSDEN AVE.
AVE.
H-11
FIG AVE.
H-12
AVE.
N
23 1 10,520±sf
24 2 7,530±sf
25 3 6,350±sf
26 4 6,530±sf
27 5 6,600±sf
28 6 7,670±sf
29 7 7,660±sf
30 8 6,610±sf
31 9 6,640±sf
91 21
92 22 6,810±sf
80 20 6,440±sf
79 19
78 18
77 17 6,430±sf
76 16 6,820±sf
75 15 6,350±sf
74 14 6,600±sf
73 13 6,600±sf
72 12 6,100±sf
71 11
70 10 6,074±sf
N. 89°15'35" E.
N. 0°44'25" W.
R=277
R=230
R=170
R=64
R=15