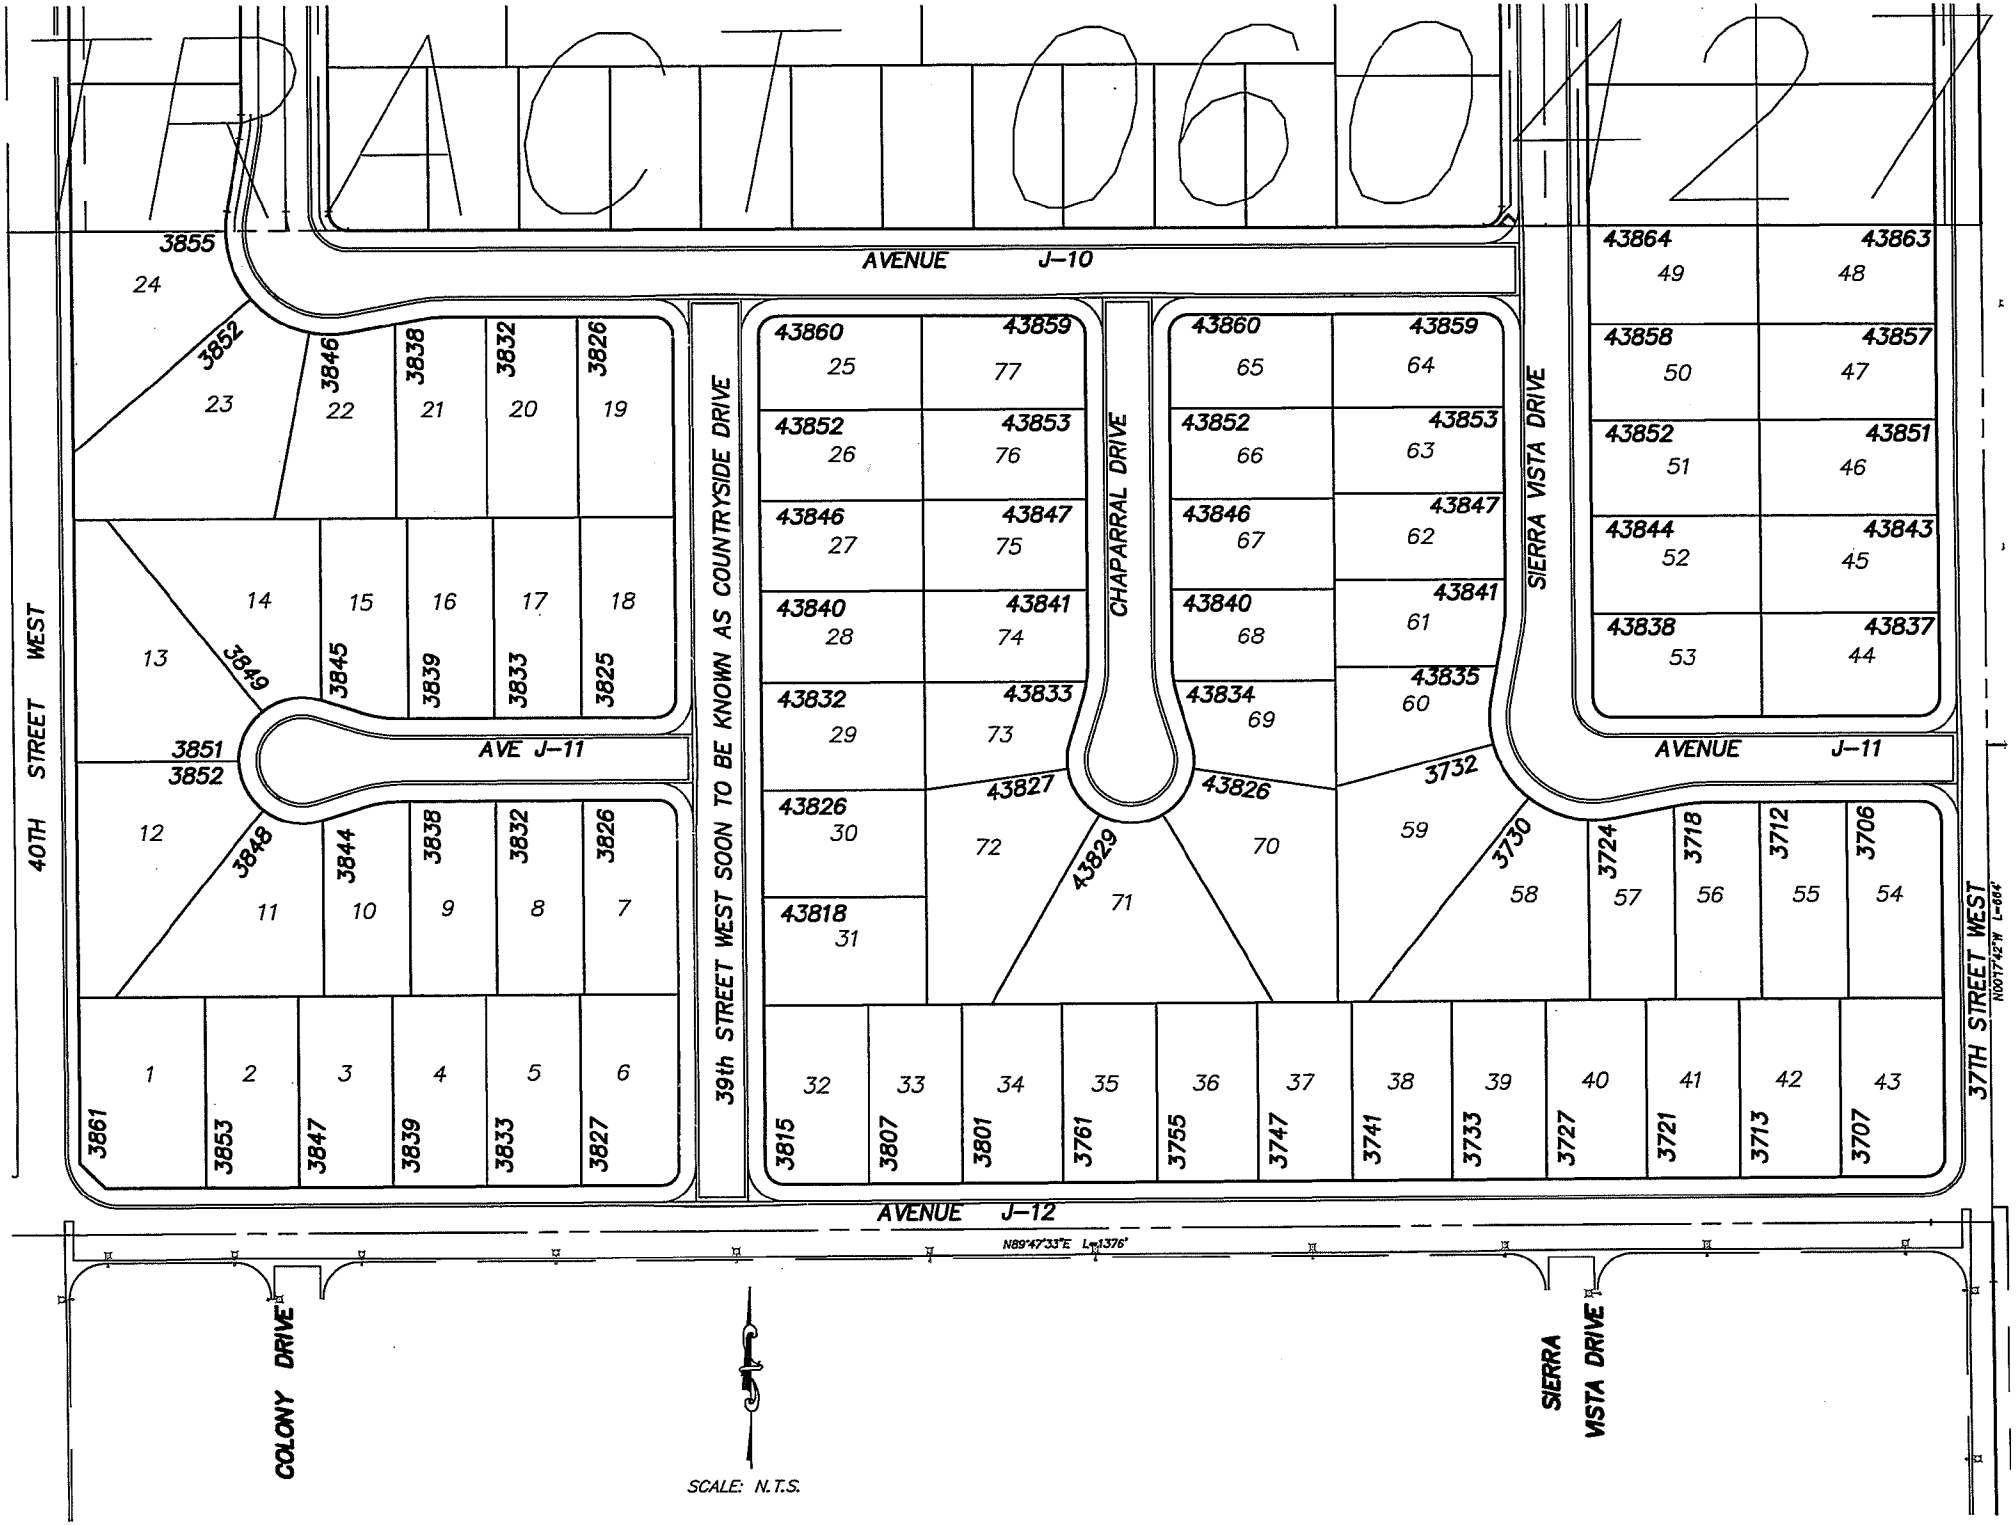
AVENUE J-10
AVENUE J-11
AVENUE J-12
40TH STREET WEST
39th STREET WEST SOON TO BE KNOWN AS COUNTRYSIDE DRIVE
CHAPARRAL DRIVE
SIERRA VISTA DRIVE
37TH STREET WEST
N00°17'42"W L=664'
N89°47'33"E L=1376'
COLONY DRIVE
SIERRA VISTA DRIVE
SCALE: N.T.S.
3855
3852
3846
3838
3832
3826
3849
3845
3839
3833
3825
3851
3852
3848
3844
3838
3832
3826
3861
3853
3847
3839
3833
3827
43860
43859
43852
43853
43846
43847
43840
43841
43832
43833
43826
43827
43818
43829
3815
3807
3801
3761
3755
3747
3741
3733
3732
3730
3727
3724
3721
3718
3713
3712
3707
3706
43864
43863
43858
43857
43852
43851
43844
43843
43838
43837
43835
43834