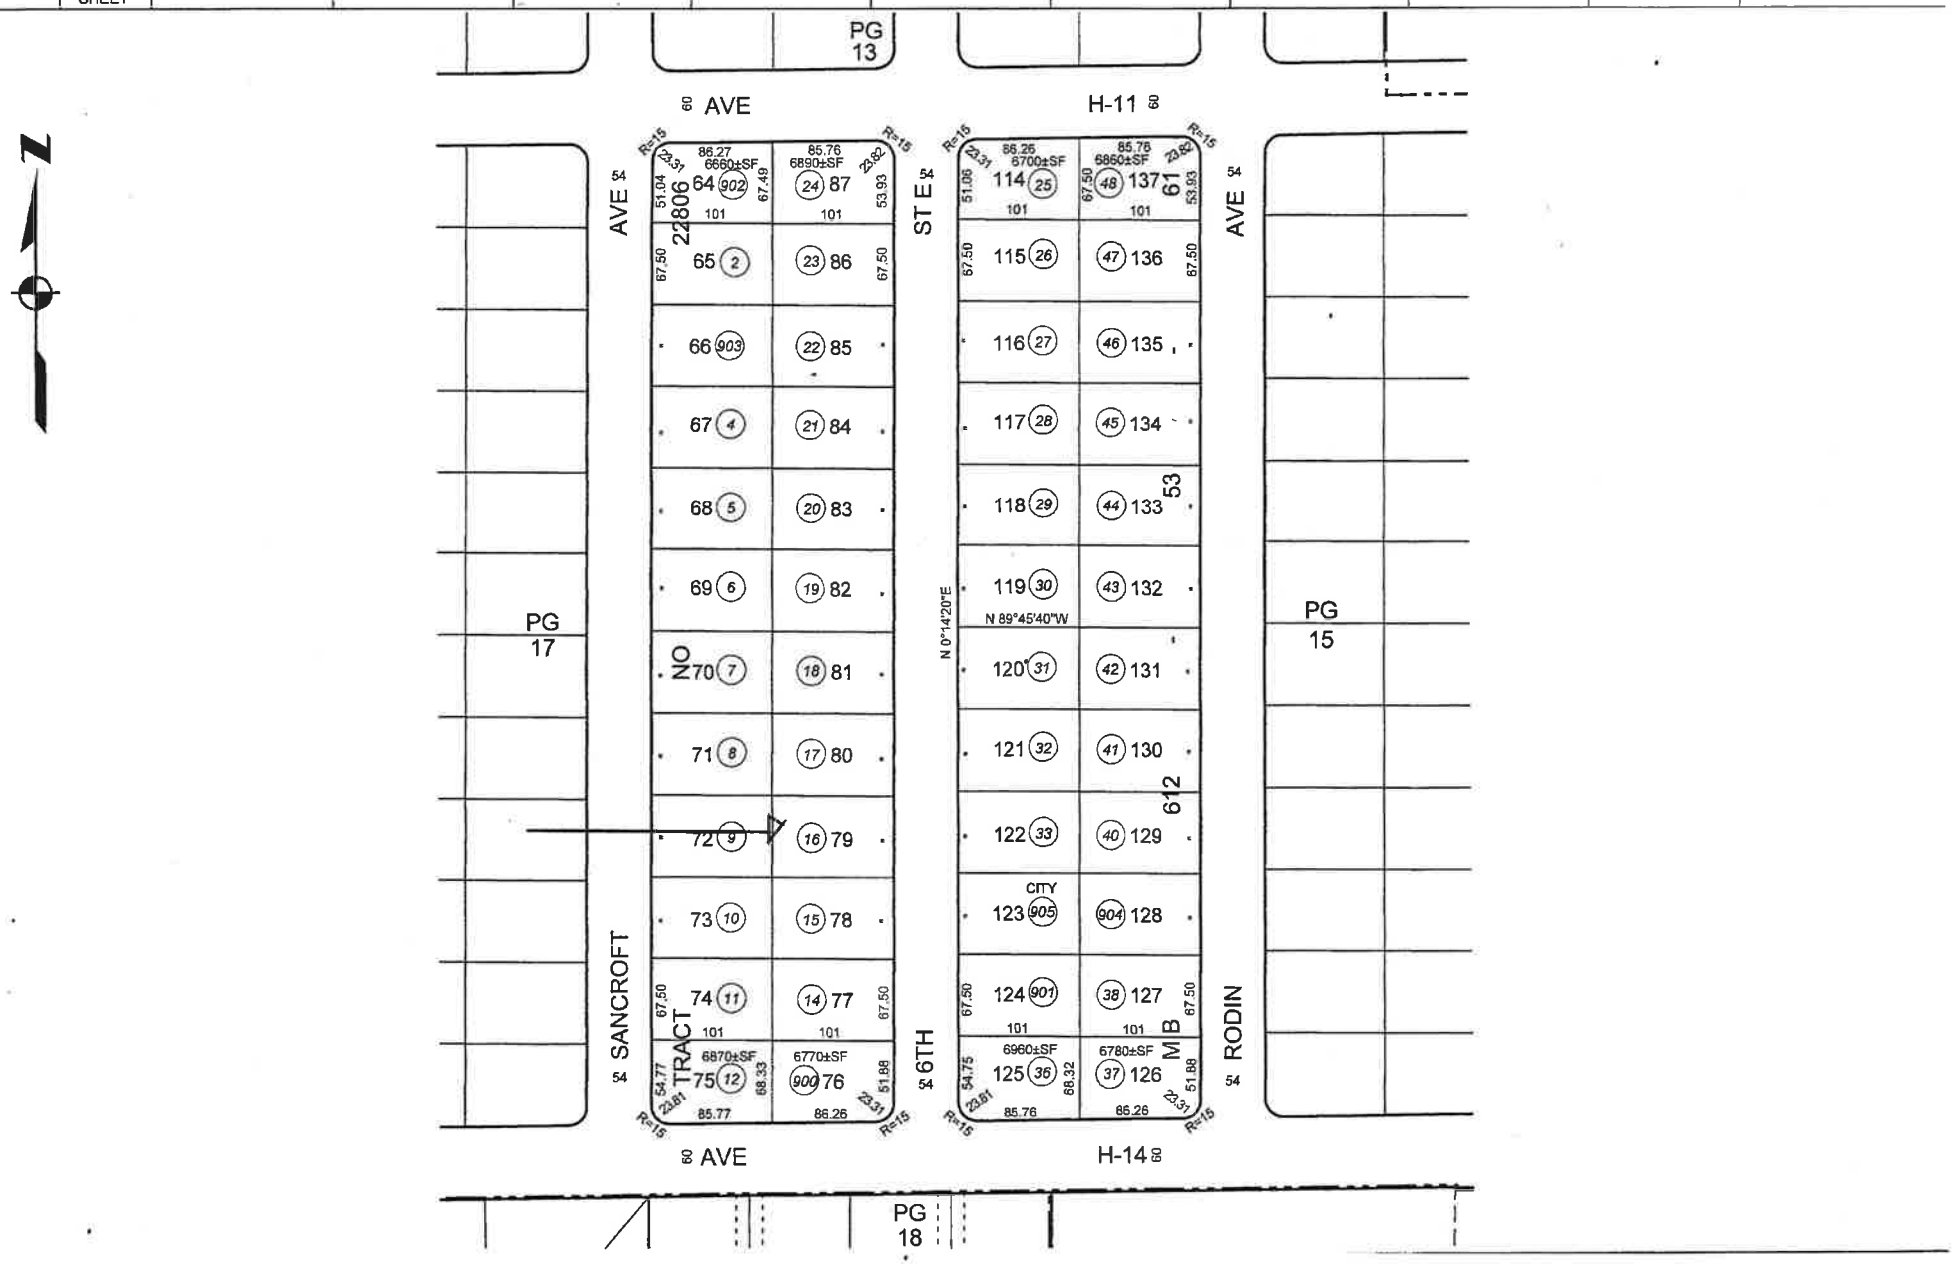
PG 13
60 AVE
H-11 60
AVE 54
ST E 54
AVE 54
22806
61
53
612
NO
TRACT
MB
SANCROFT
6TH
RODIN
PG 17
PG 15
N 0°14'20"E
N 89°45'40"W
CITY
6660±SF
6890±SF
6700±SF
6860±SF
6870±SF
6770±SF
6960±SF
6780±SF
64 902
24 87
114 25
48 137
65 2
23 86
115 26
47 136
66 903
22 85
116 27
46 135
67 4
21 84
117 28
45 134
68 5
20 83
118 29
44 133
69 6
19 82
119 30
43 132
70 7
18 81
120 31
42 131
71 8
17 80
121 32
41 130
72 9
16 79
122 33
40 129
73 10
15 78
123 905
904 128
74 11
14 77
124 901
38 127
75 12
900 76
125 36
37 126
R=15
60 AVE
H-14 60
PG 18